

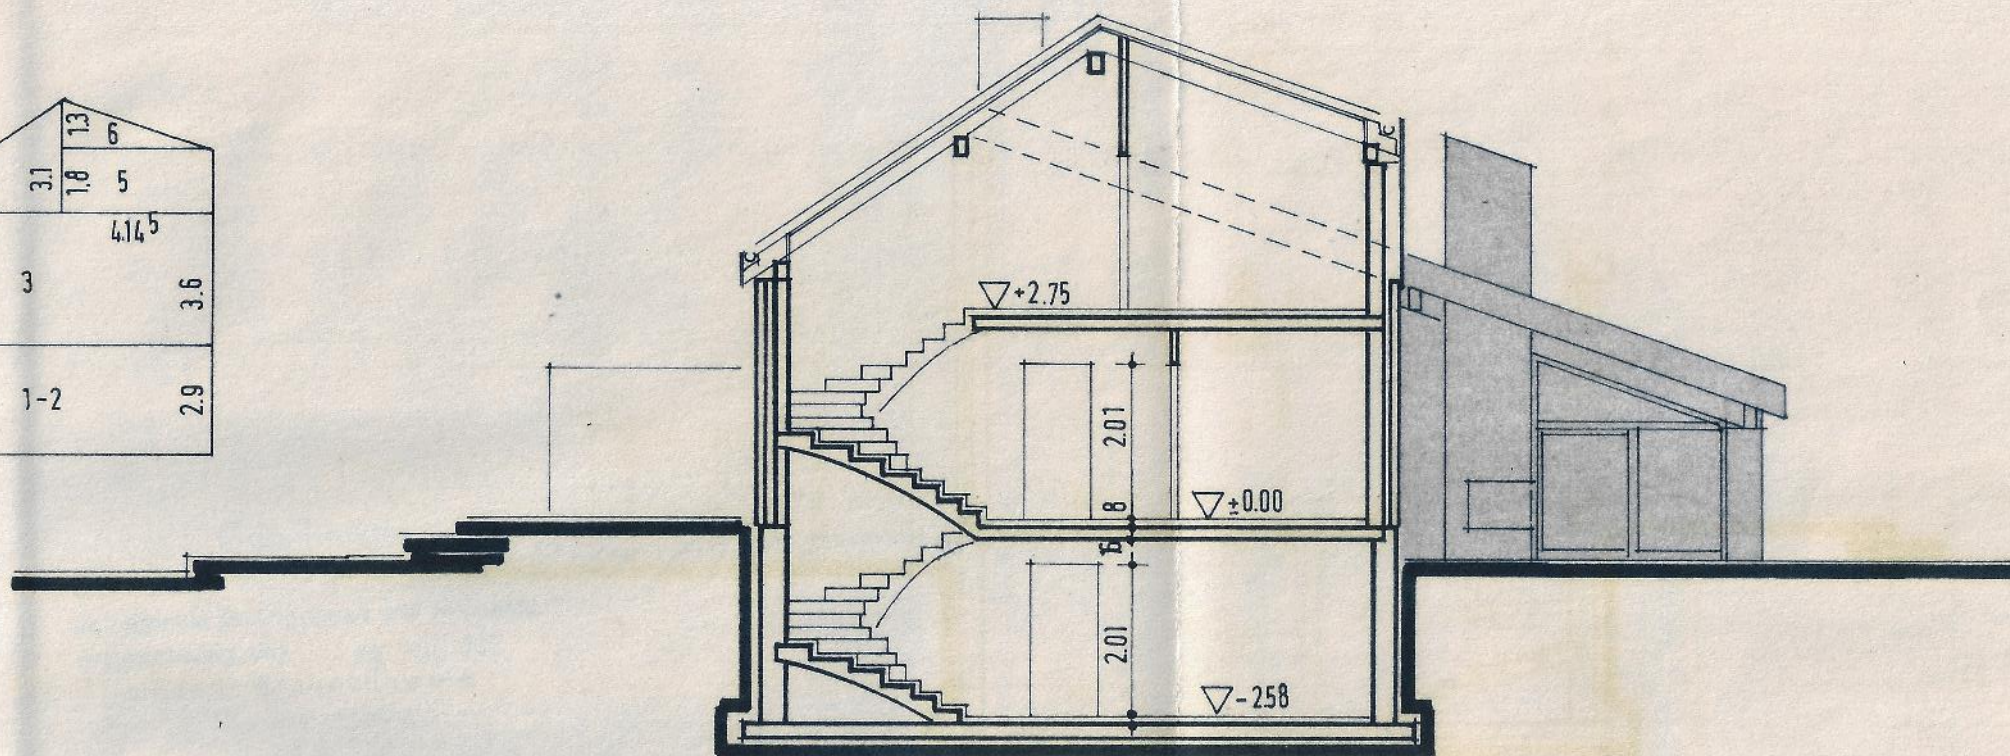
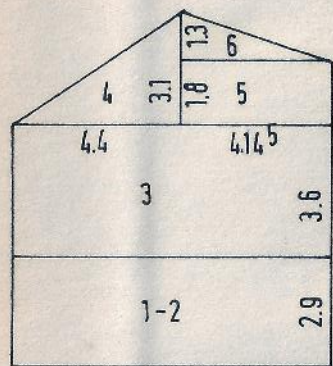


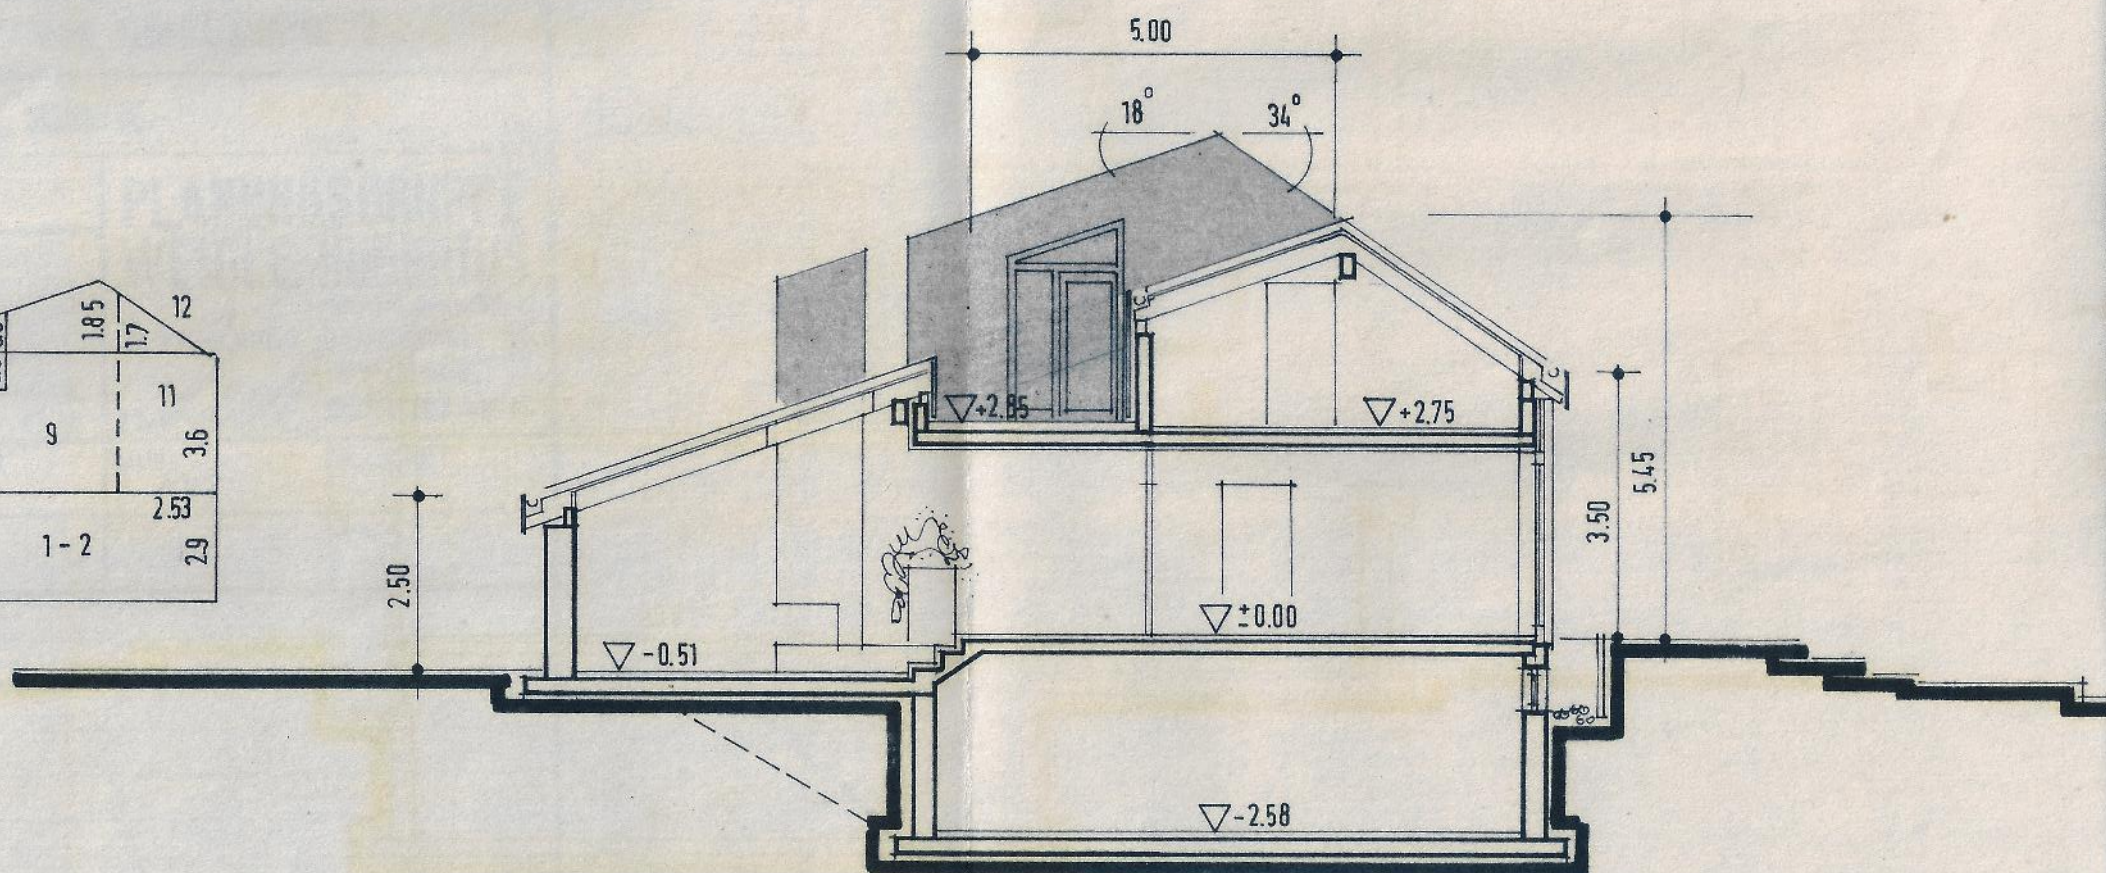

SCHNITT A-A

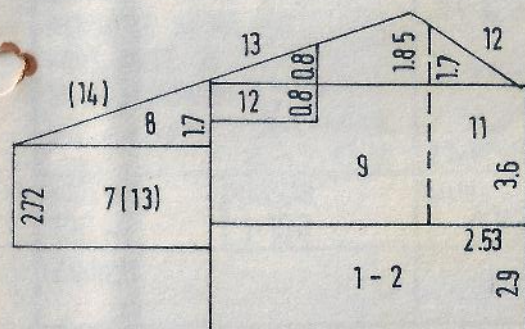

SCHNITT B-B

Genehmigt

unter den im Bescheide Nr. 63-244/78
enthaltenen Bedingungen und Auflagen.

Braunschweig, den 28. MRZ 1978

Stadt Braunschweig

Bauordnungsamt

L.A.

f-pr

BAUVORHABEN		EINFAMILIENHAUS GIERKE BS-STÖCKHEIM, TURMFALKENWEG 8	
BAUTEIL		KELLER, SCHNITTE	
BAUHERR ALBRECHT GIERKE HOHE WIESE 39 33 BRAUNSCHWEIG 0531 - 611822 <i>Gierke</i> 73.77		PLANUNGSGRUPPE WEIGLE-HUBERTUS DIPL.-ING. ARCHITEKT 33 BRAUNSCHWEIG, BETRITORWALL 16 PAWELSTRASSE 12 0531/40888-44735 <i>Hubertus</i> 73.77	
BLATT-NR. 100-2	MASSTAB 1:100	DATUM 2.77	GEZEICHNET
GEÄNDERT		GEPRÜFT	


Eingang: 63

19. JAN. 1978





SÜDANSICHT

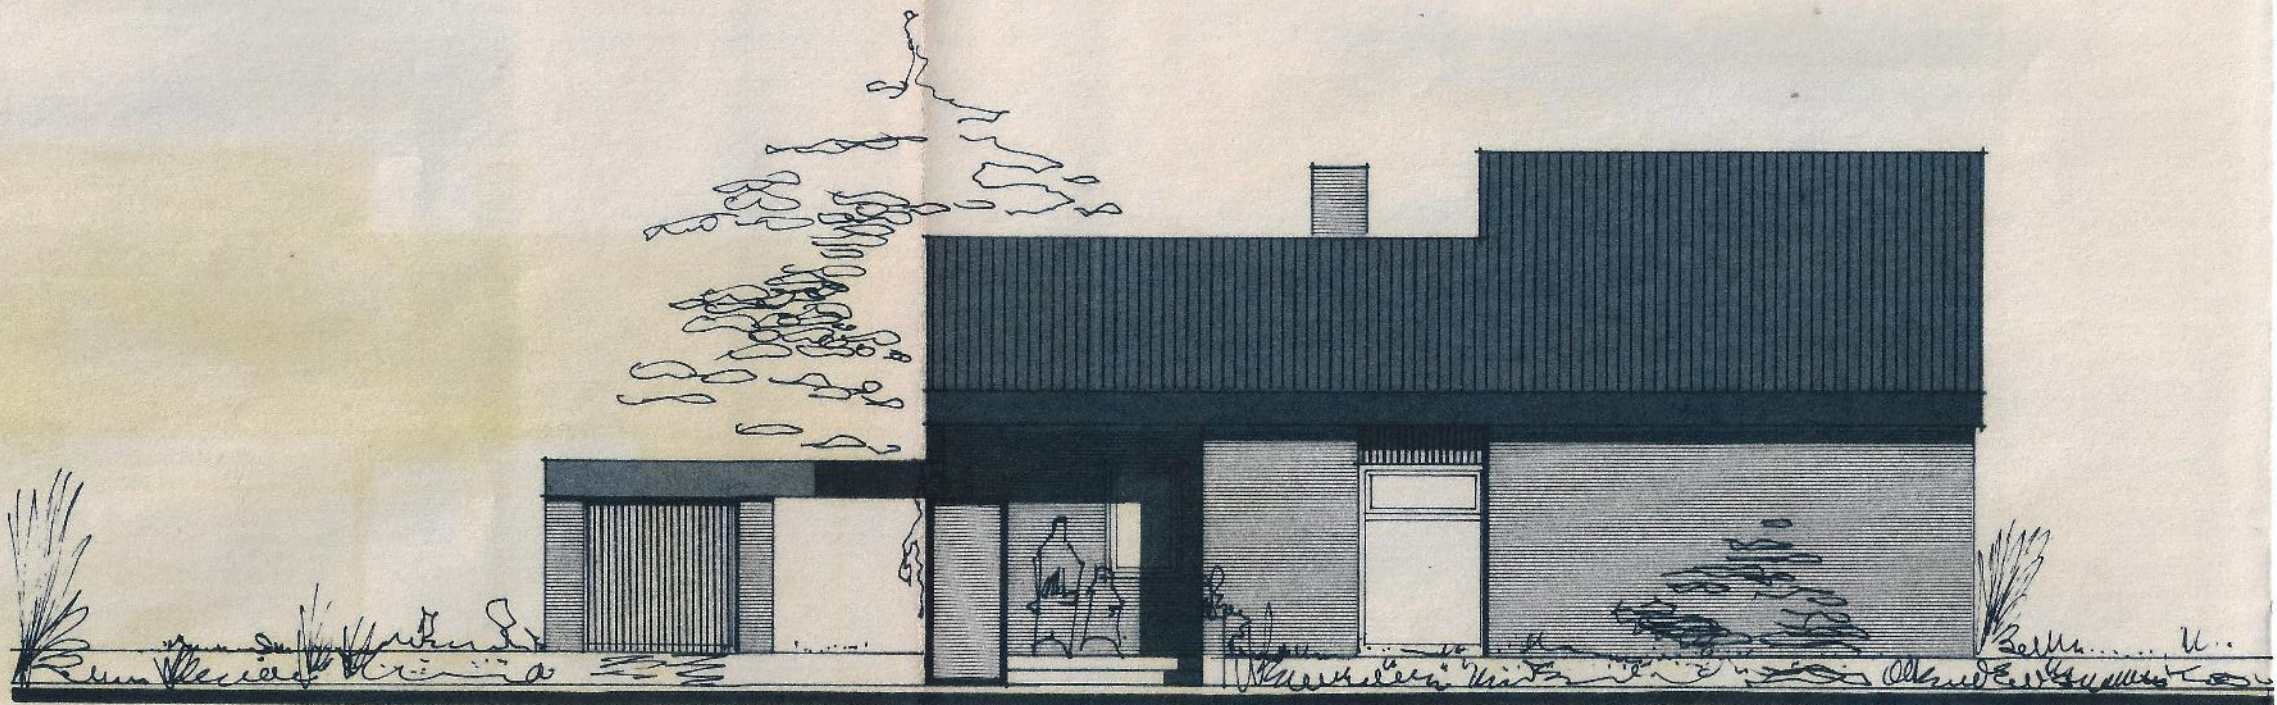

NORDANSICHT

