


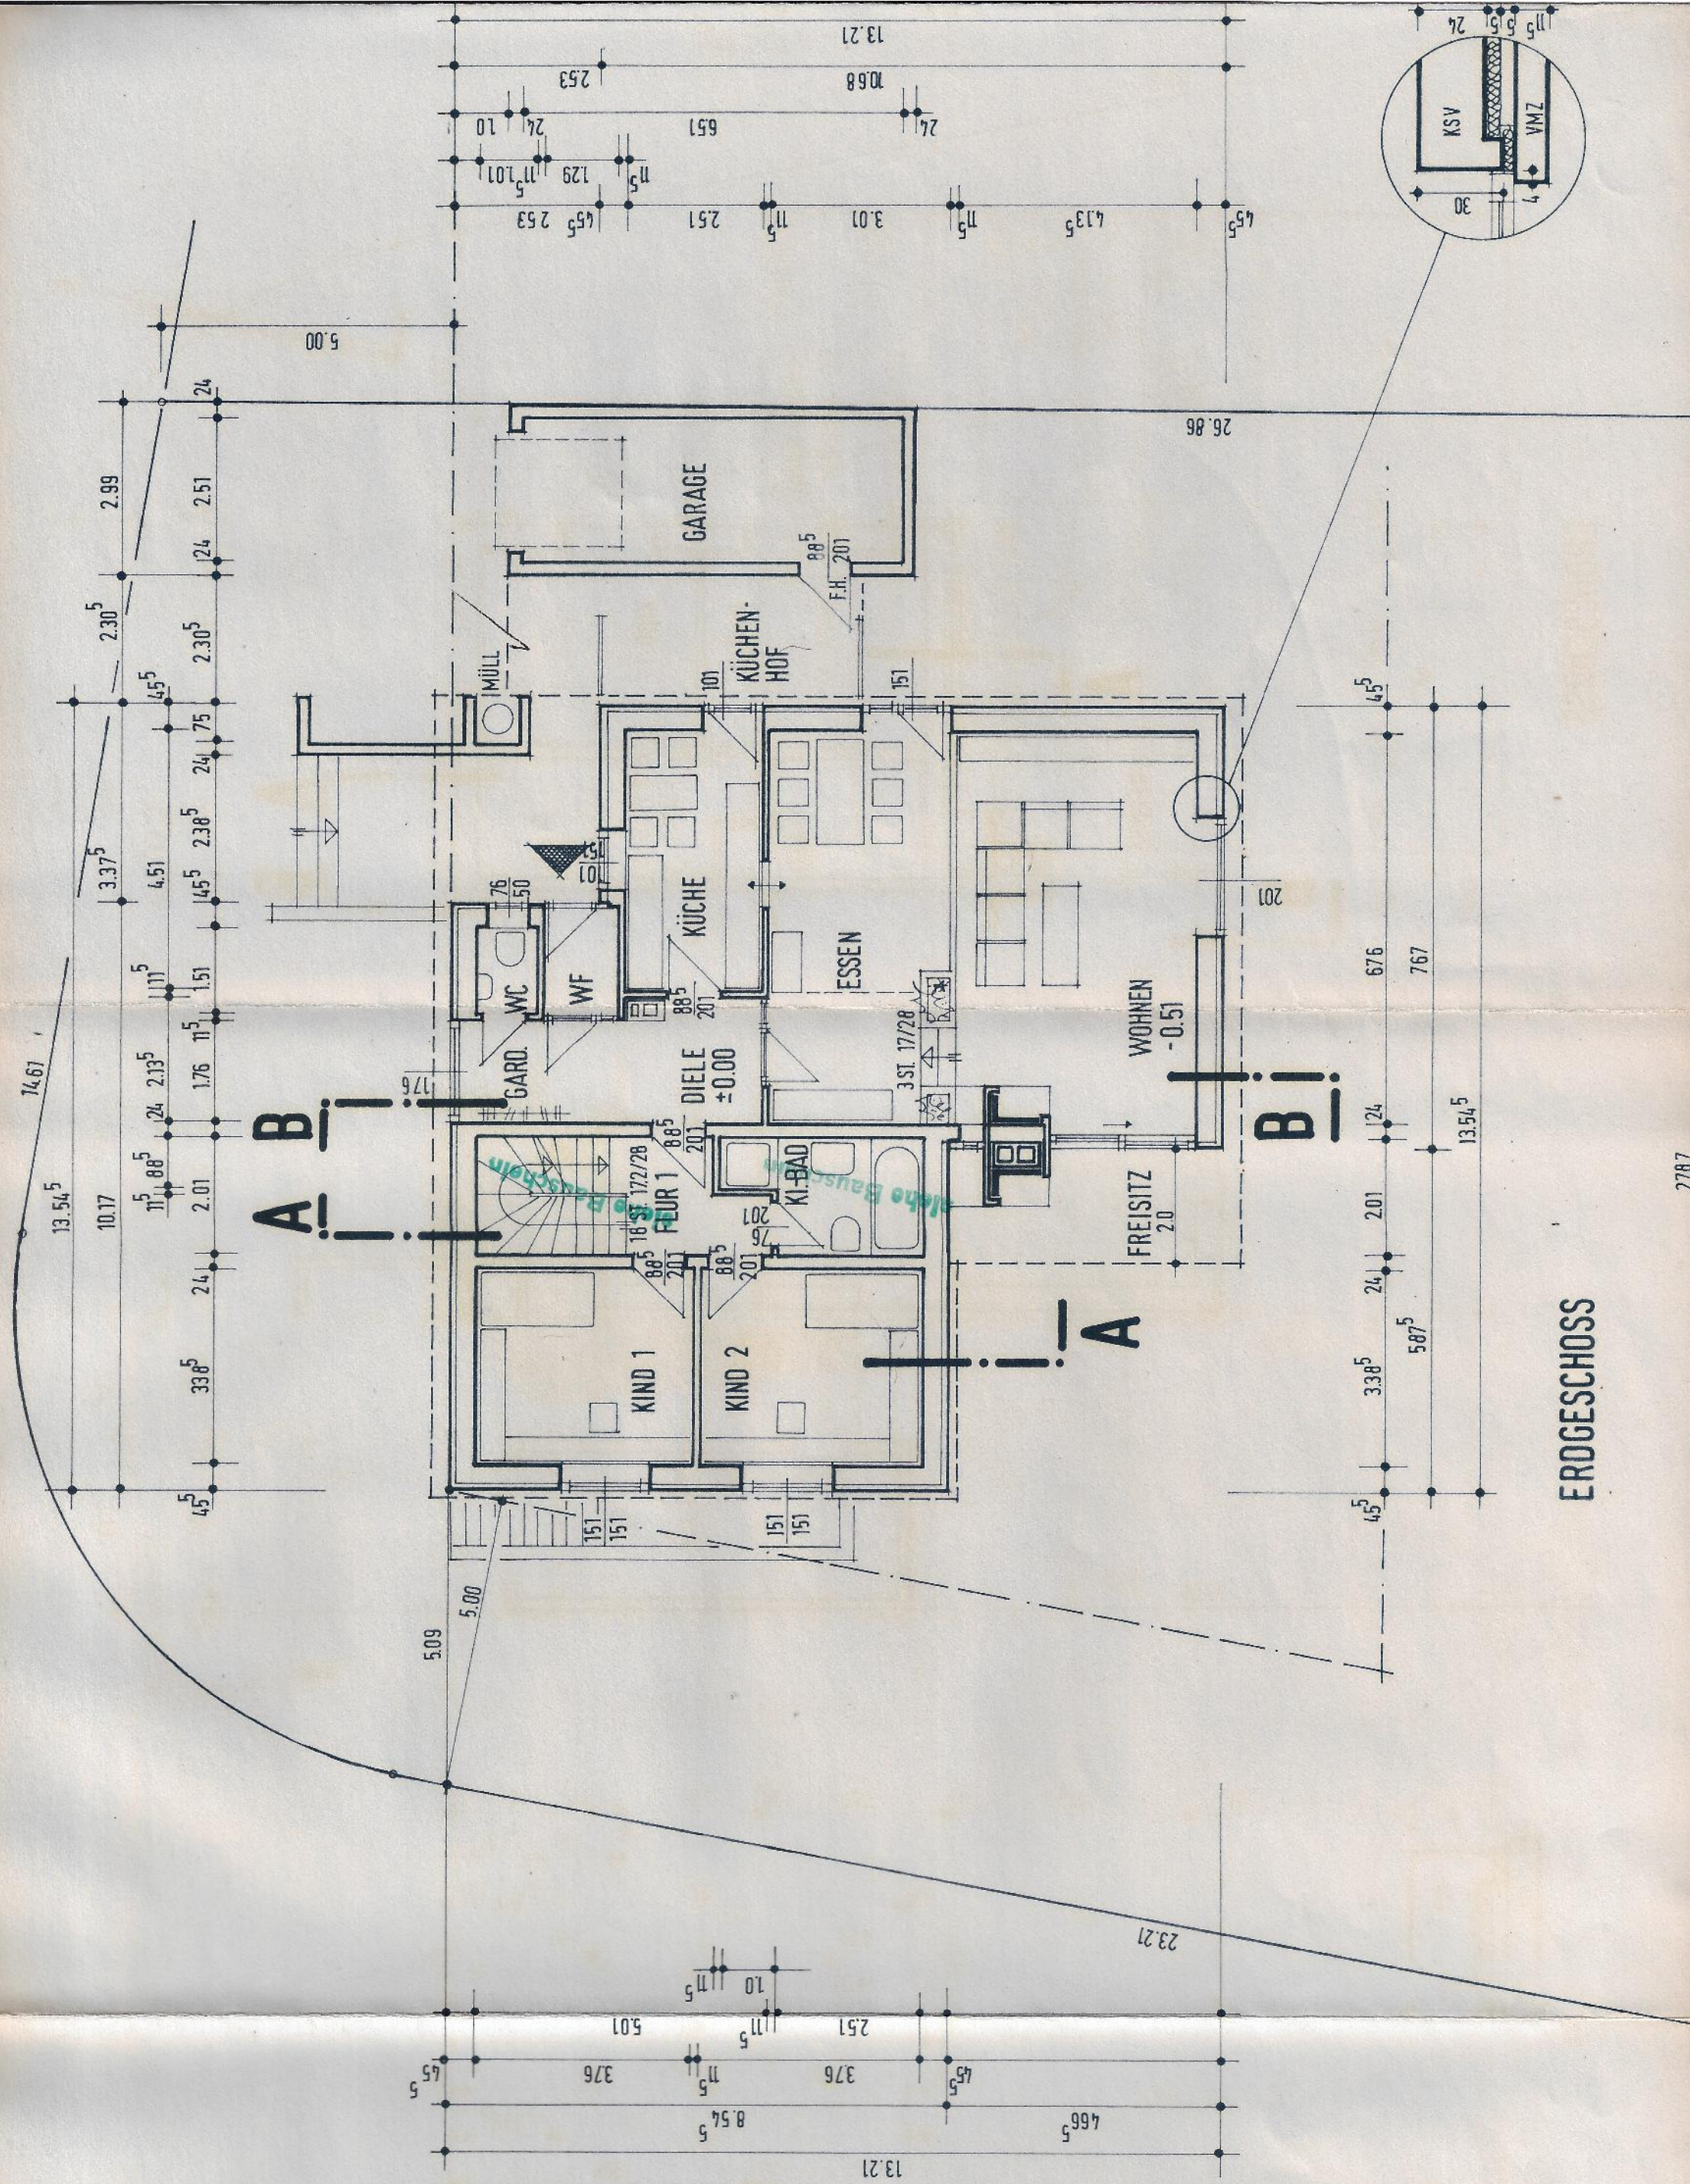
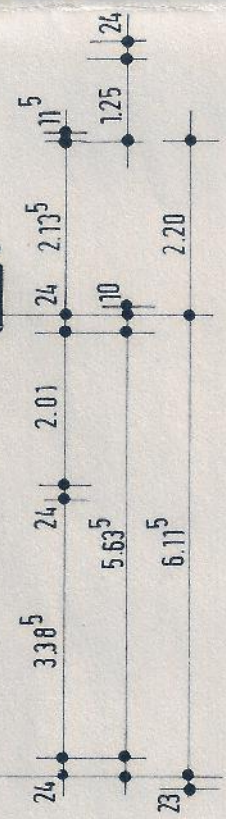
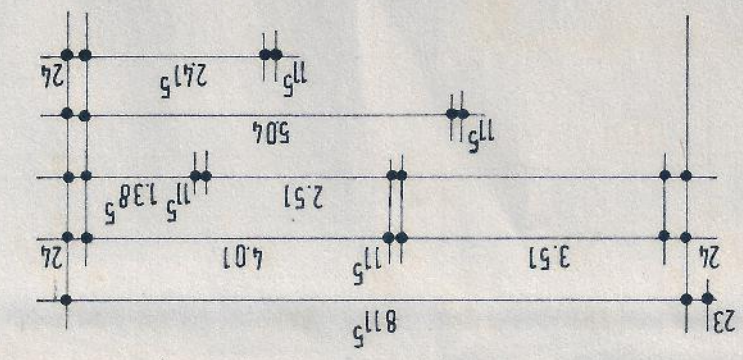


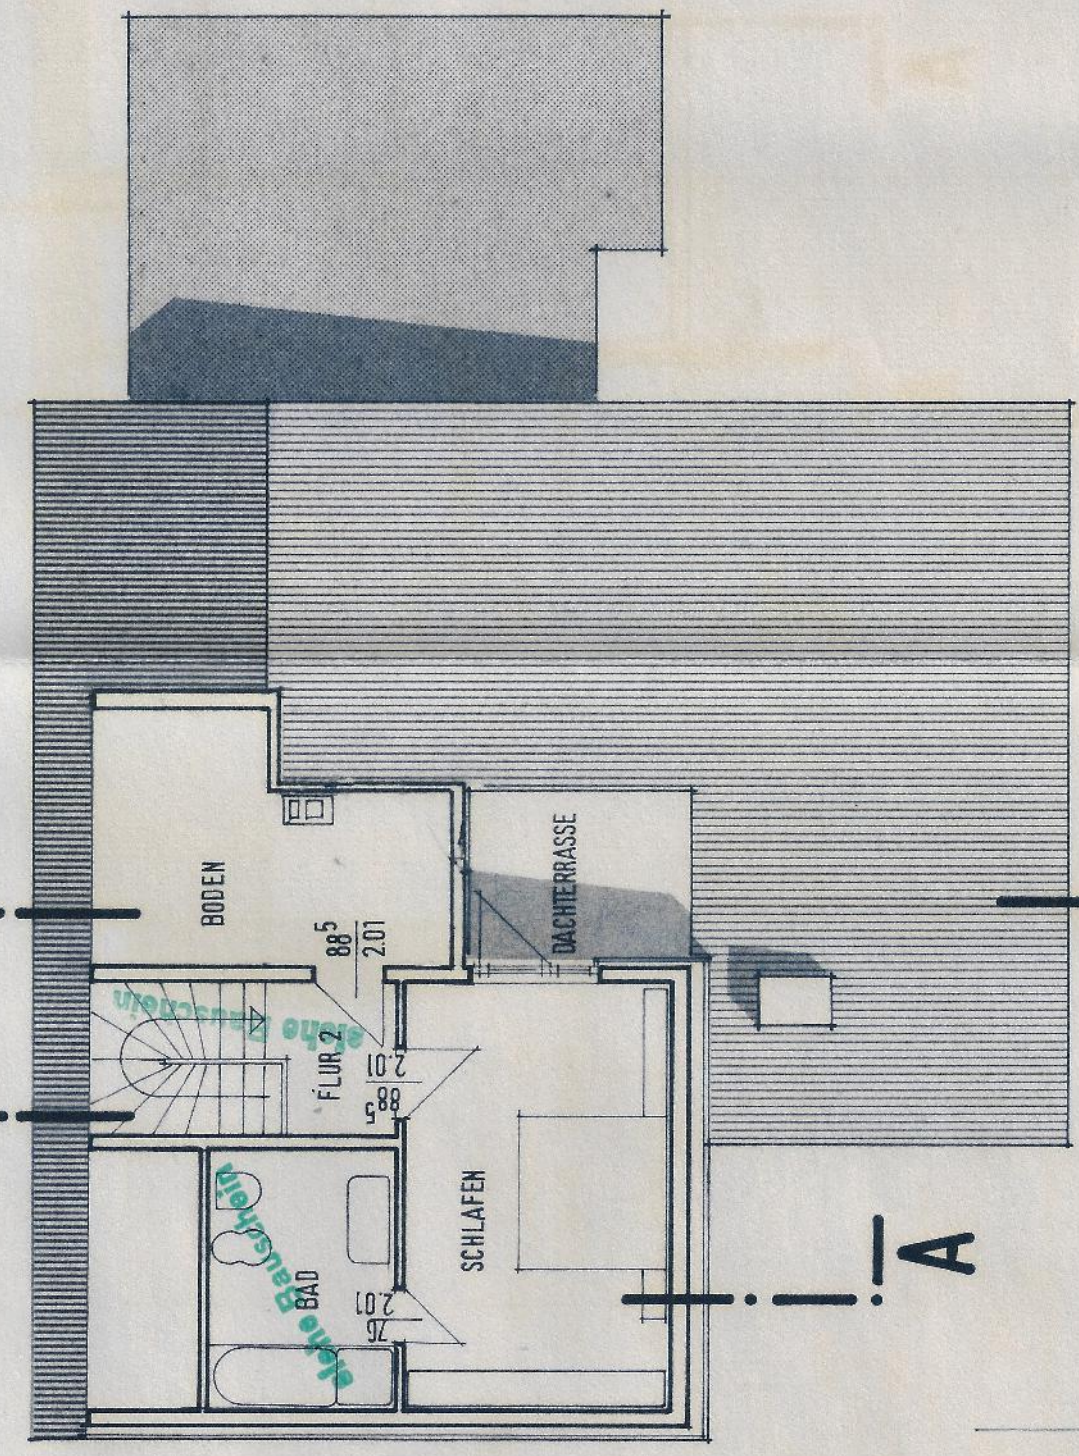

OBERGESCHOSS

ERC

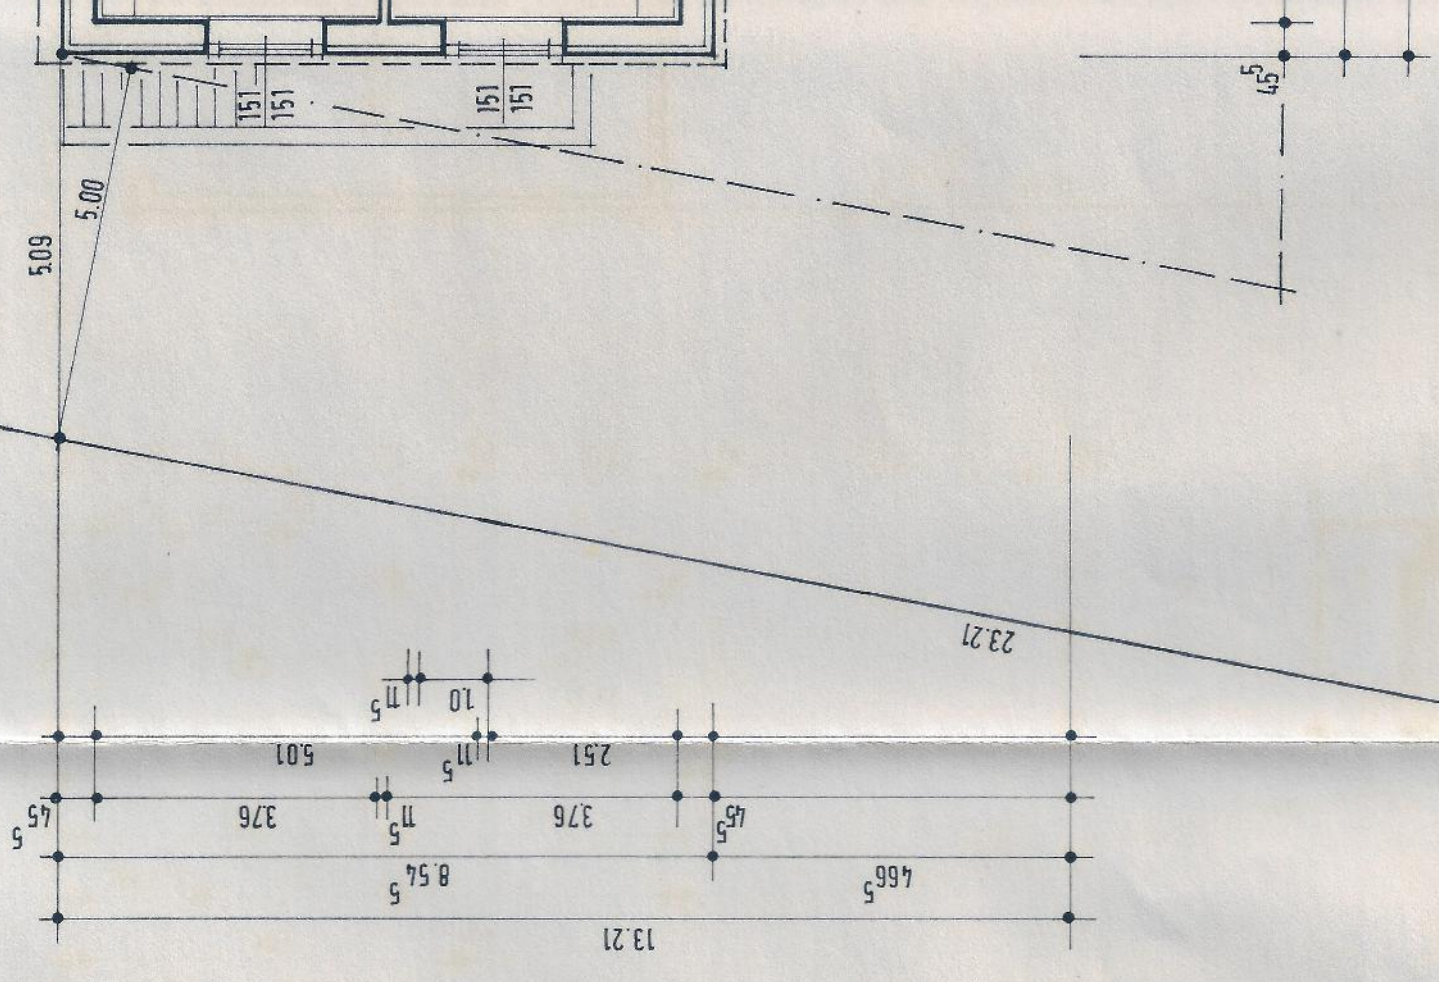

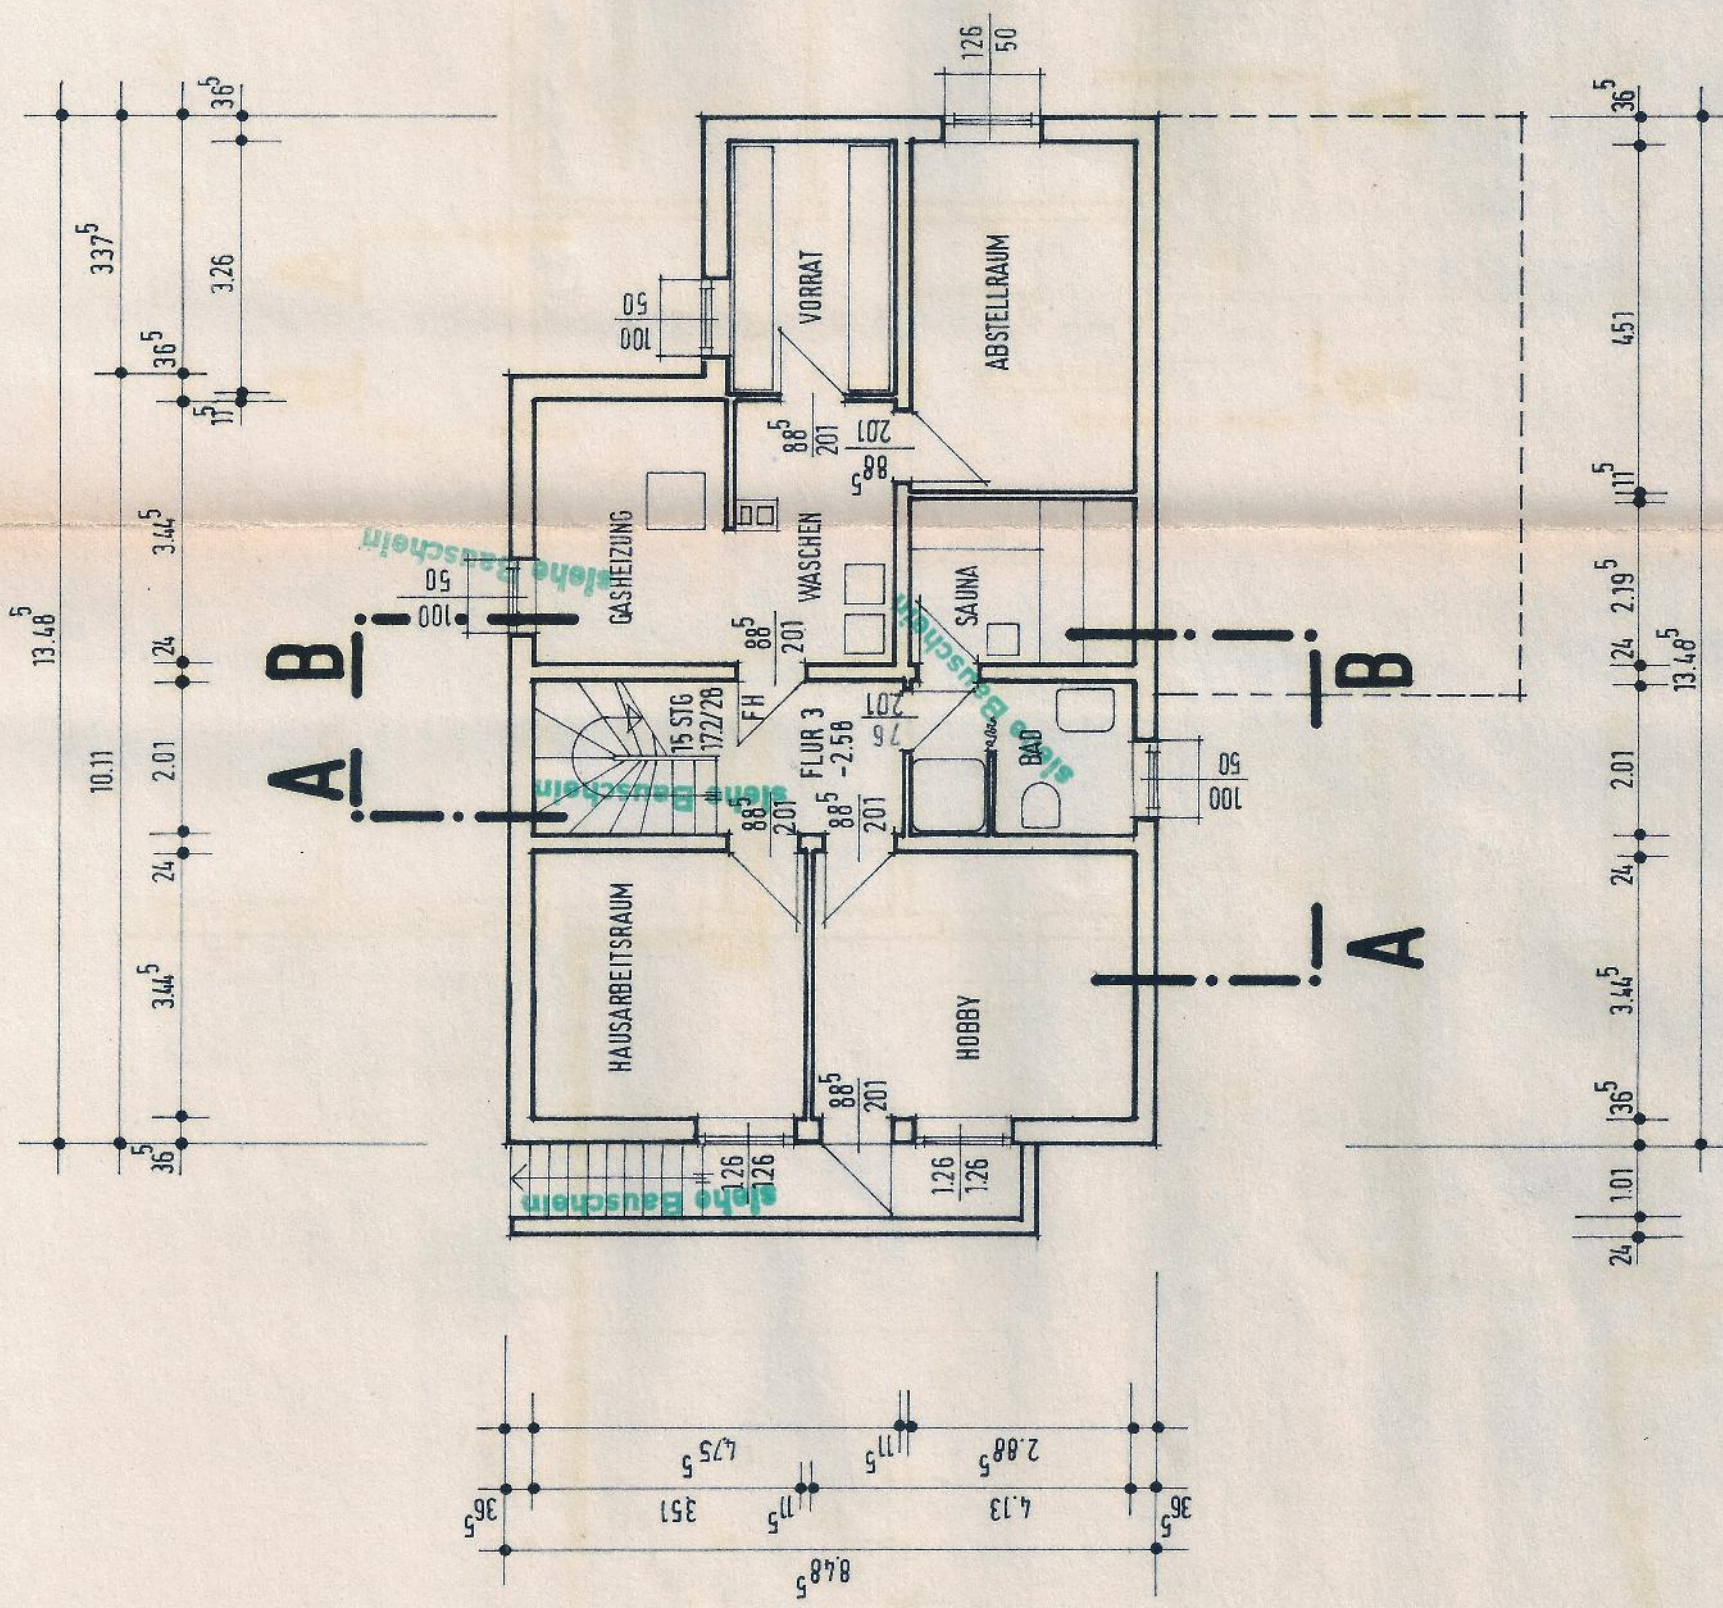

KELLER



Genehmigt

63-244/78

unter den im Bescheide Nr.

enthaltenen Bedingungen und Auflagen.

Braunschweig, den 28. MRZ. 1978

Stadt Braunschweig

Bauordnungsamt

l. A.

Sp-12

BAUVORHABEN		EINFAMILIENHAUS GIERKE BS-STÖCKHEIM, TURMFALKENWEG 8	
BAUTEIL		ERDGESCHOSS, OBERGESCHOSS	
BAUHERR ALBRECHT GIERKE HOHE WIESE 39 33 BRAUNSCHWEIG 0531 - 611 822		PLANUNGSGRUPPE WEIGLE-HUBERTUS DIPL.-ING. ARCHITEKT 33 BRAUNSCHWEIG PETRITORWALL 16 PAWELSTRASSE 12 0531/40888-44735 <i>73.77</i>	
BLATT-NR. 100-1	MASSTAB 1:100	DATUM 2.77	GEZEICHNET
GEÄNDERT		GEPRÜFT	